


※ 赤線：暗幕設置可能位置

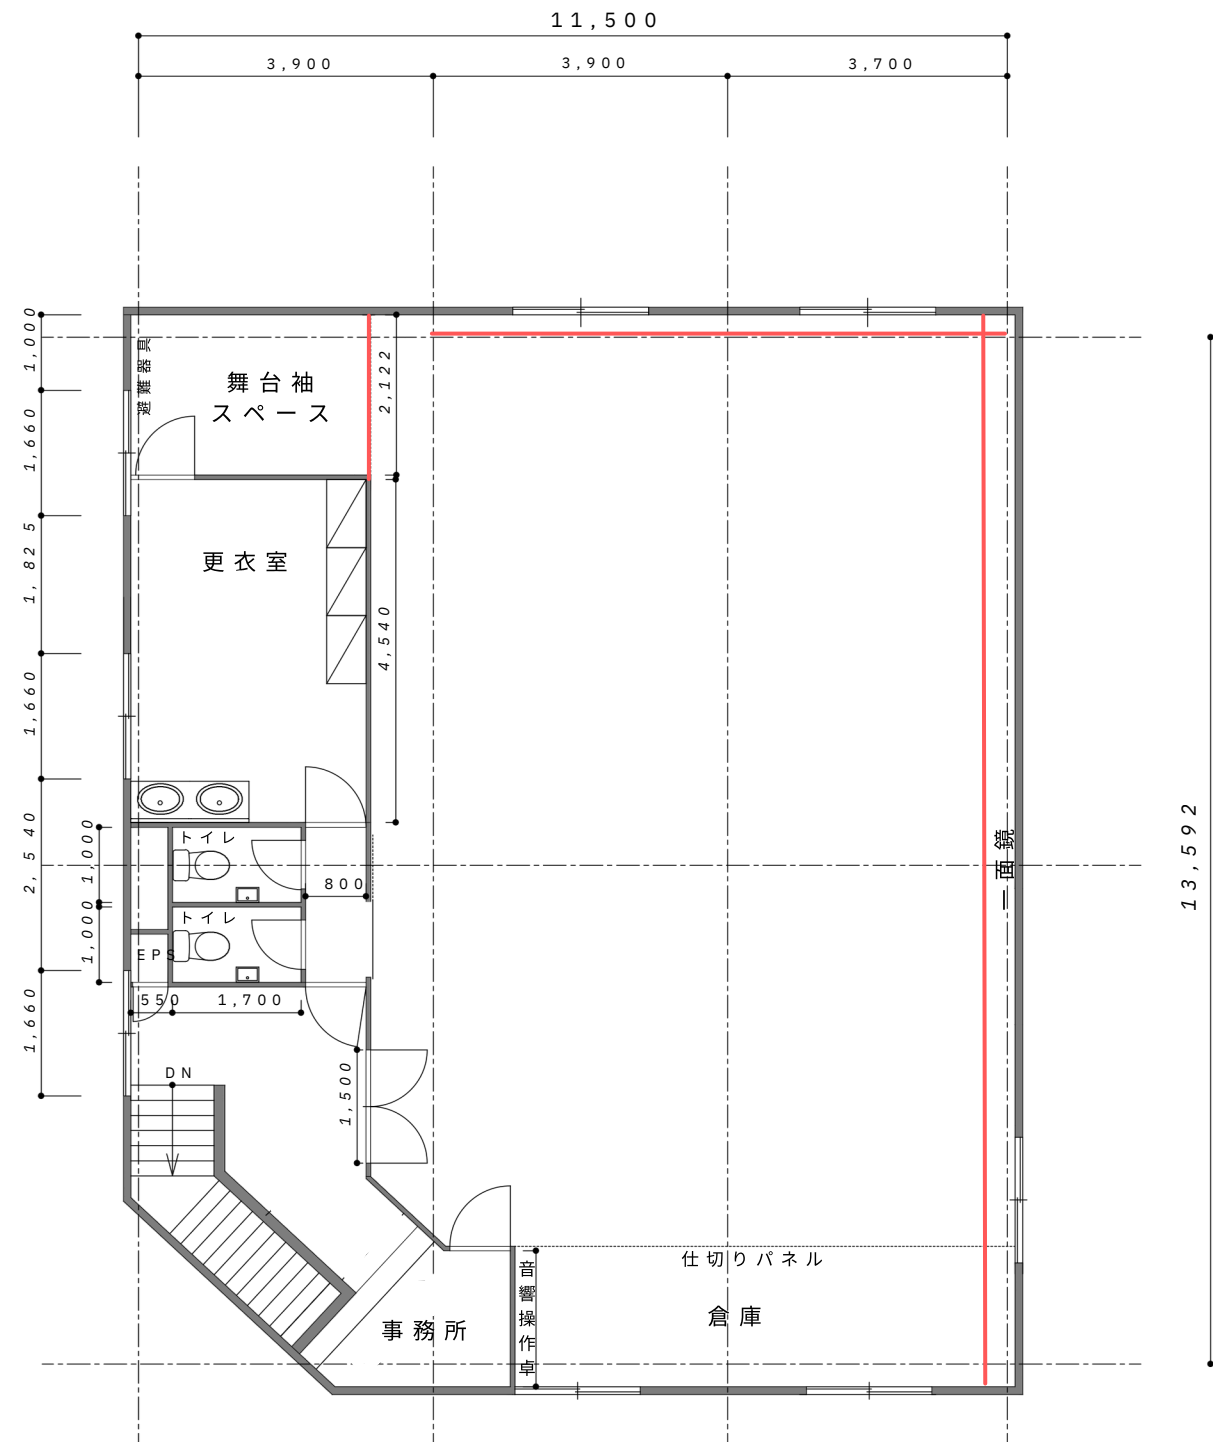

1 / 100

Acco Space μ
スタジオ内平面図